



LEGENDA:


- NOVO;
- CONSTRUIR;
- EXISTENTE;

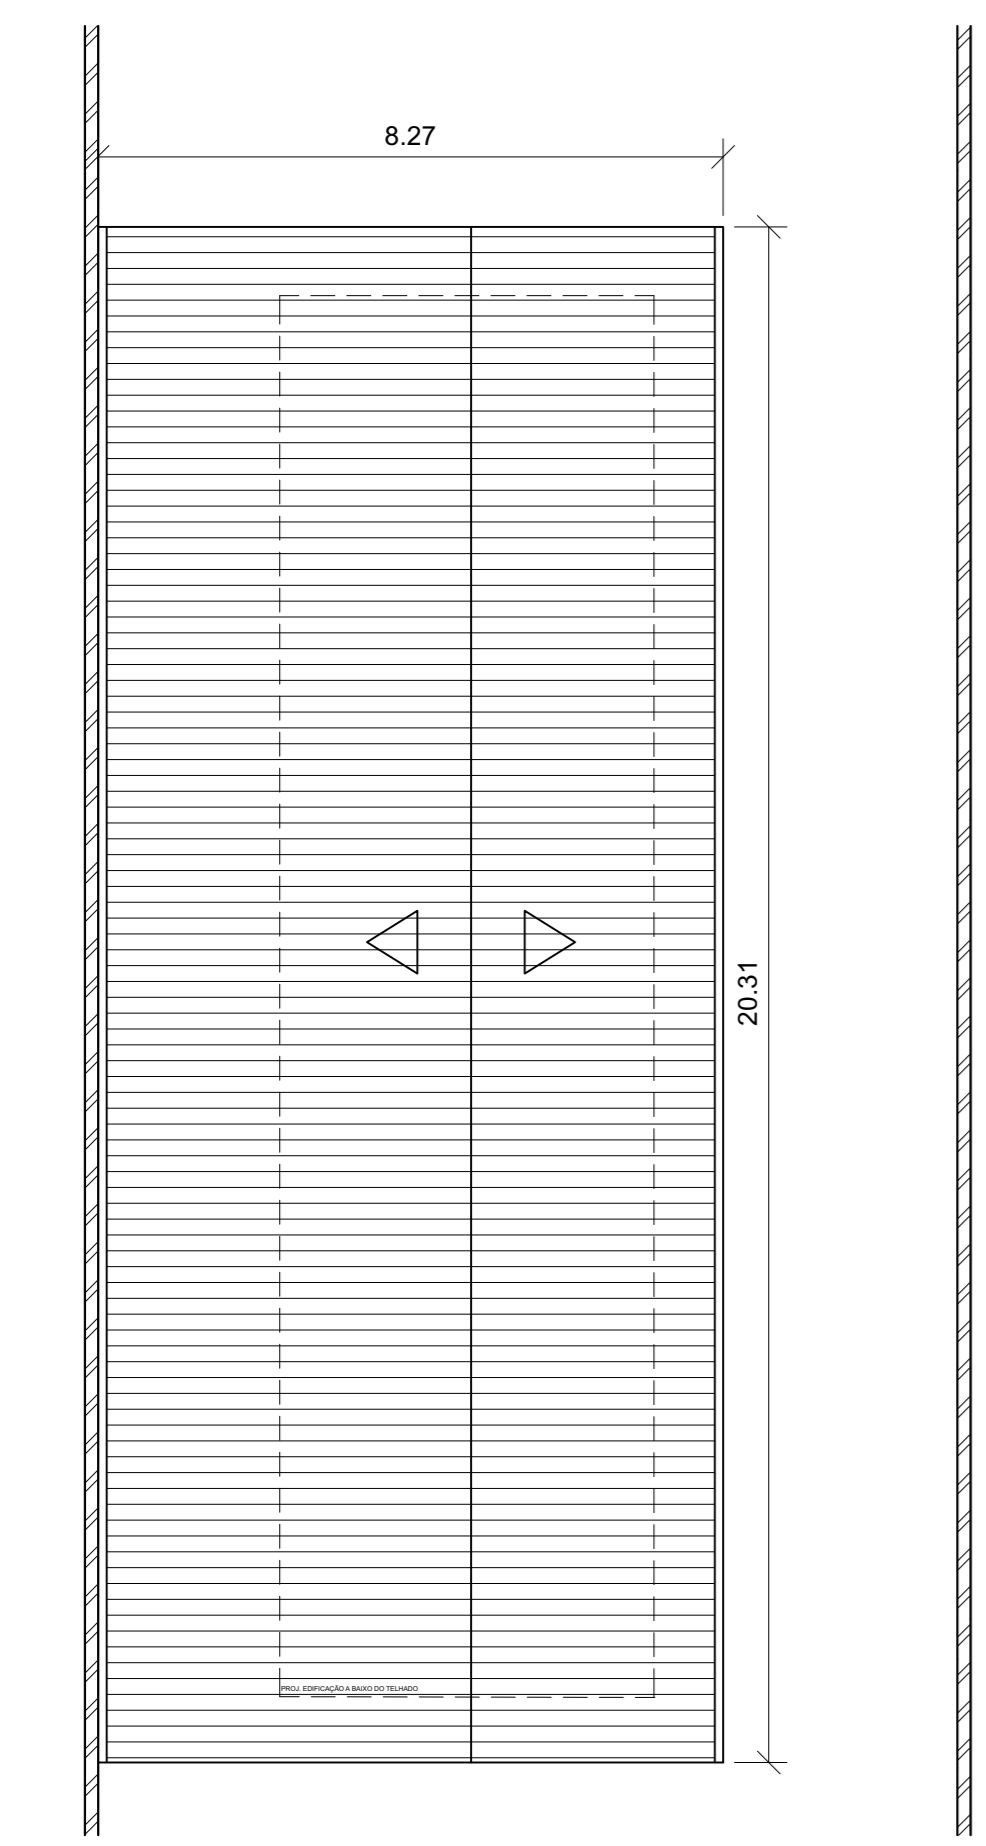


PLANTA DE SITUAÇÃO ESC.1/100

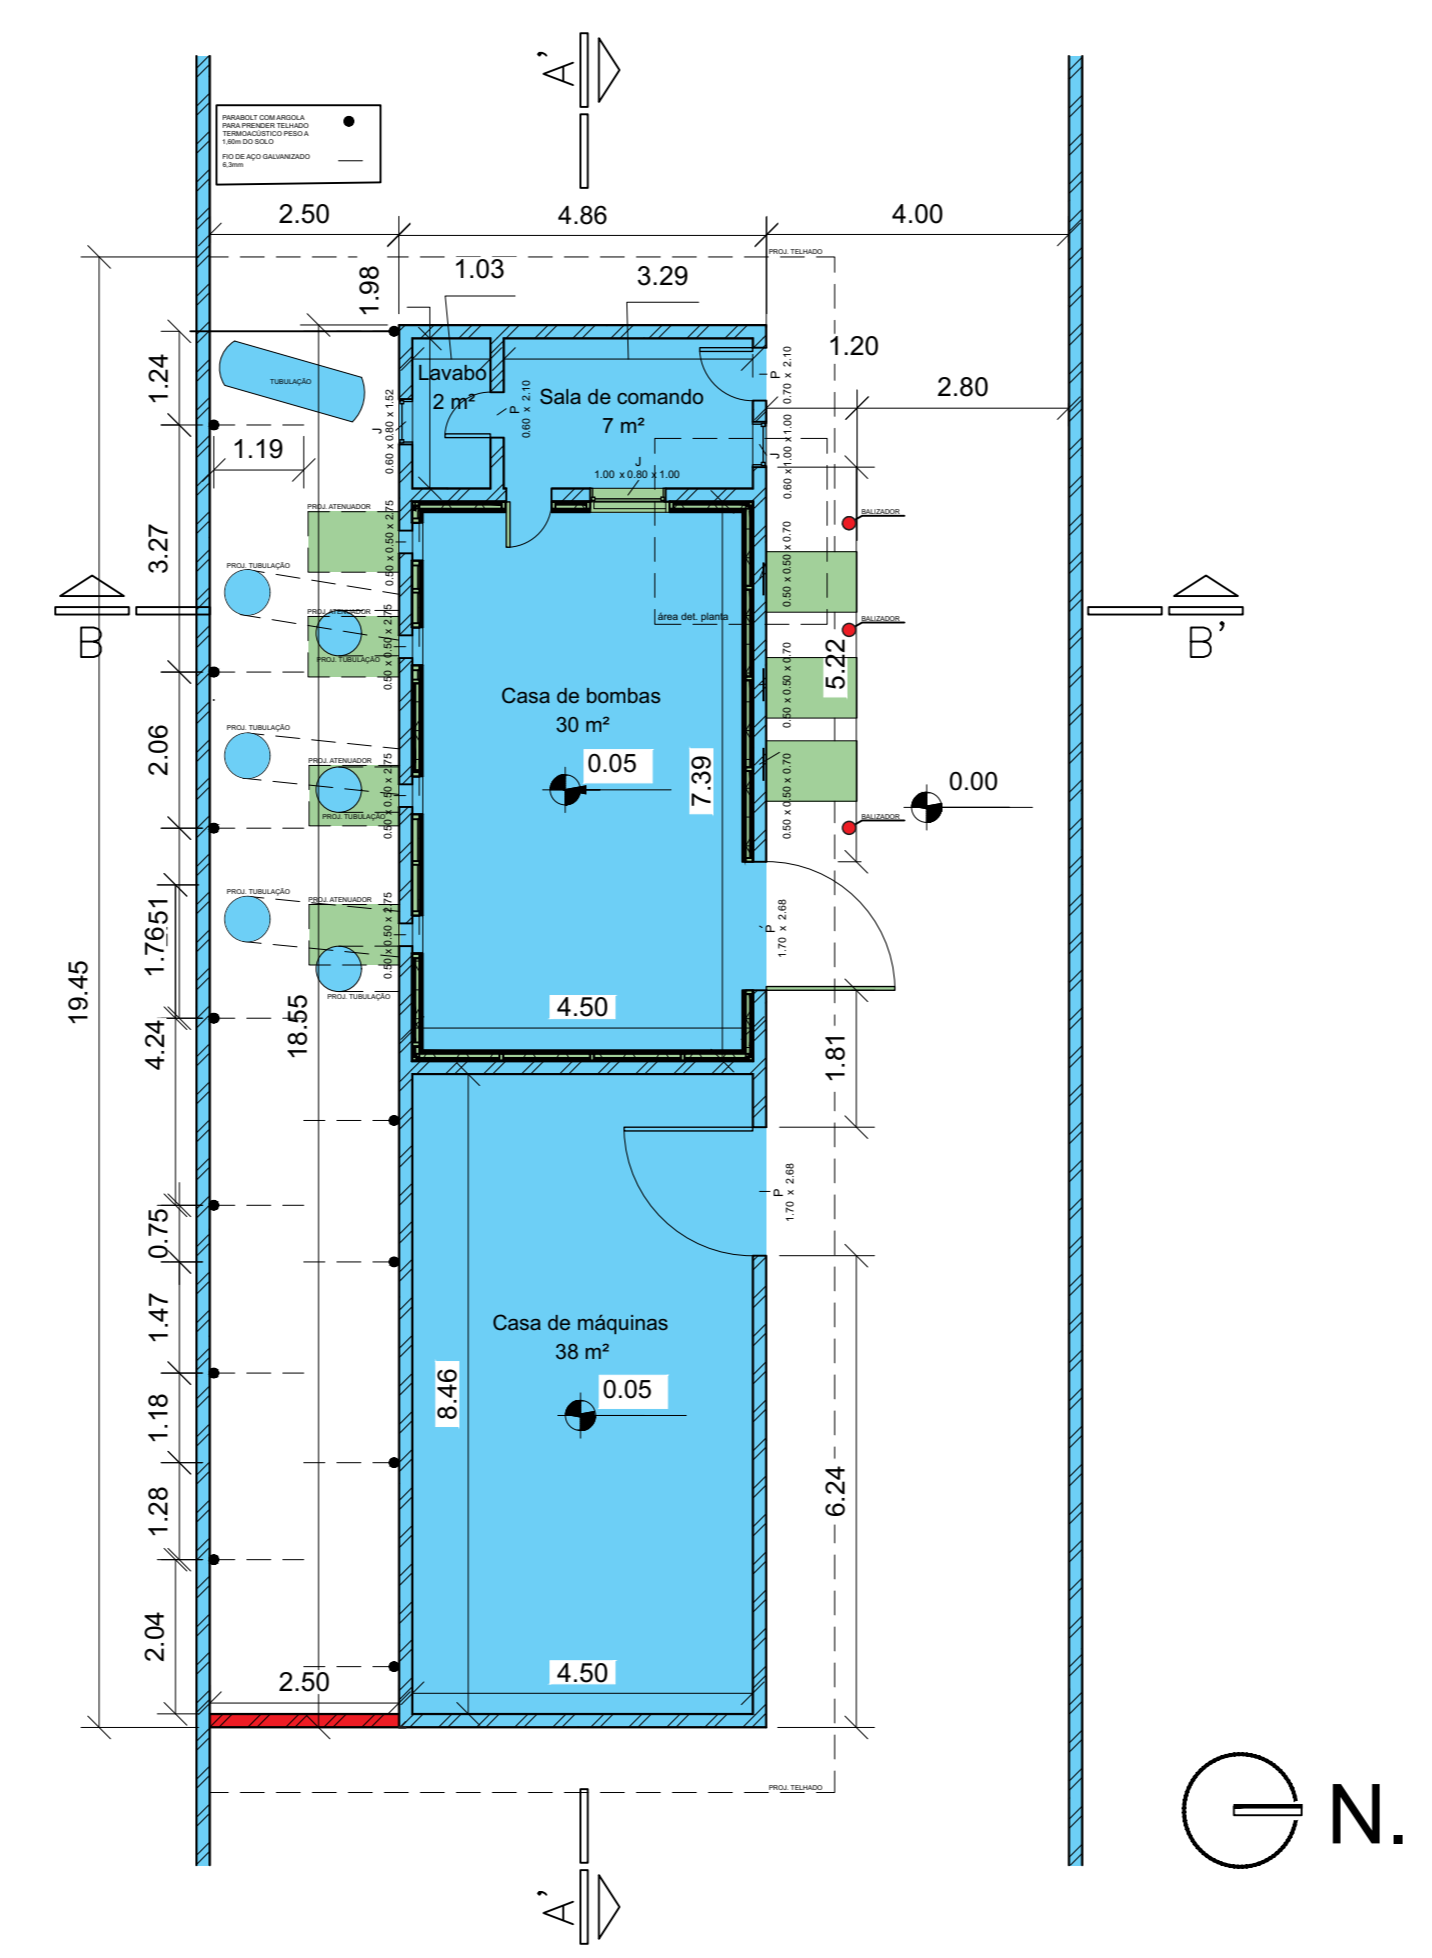

PLANTA BAIXA PROJETO ACÚSTICO ESC.1/100

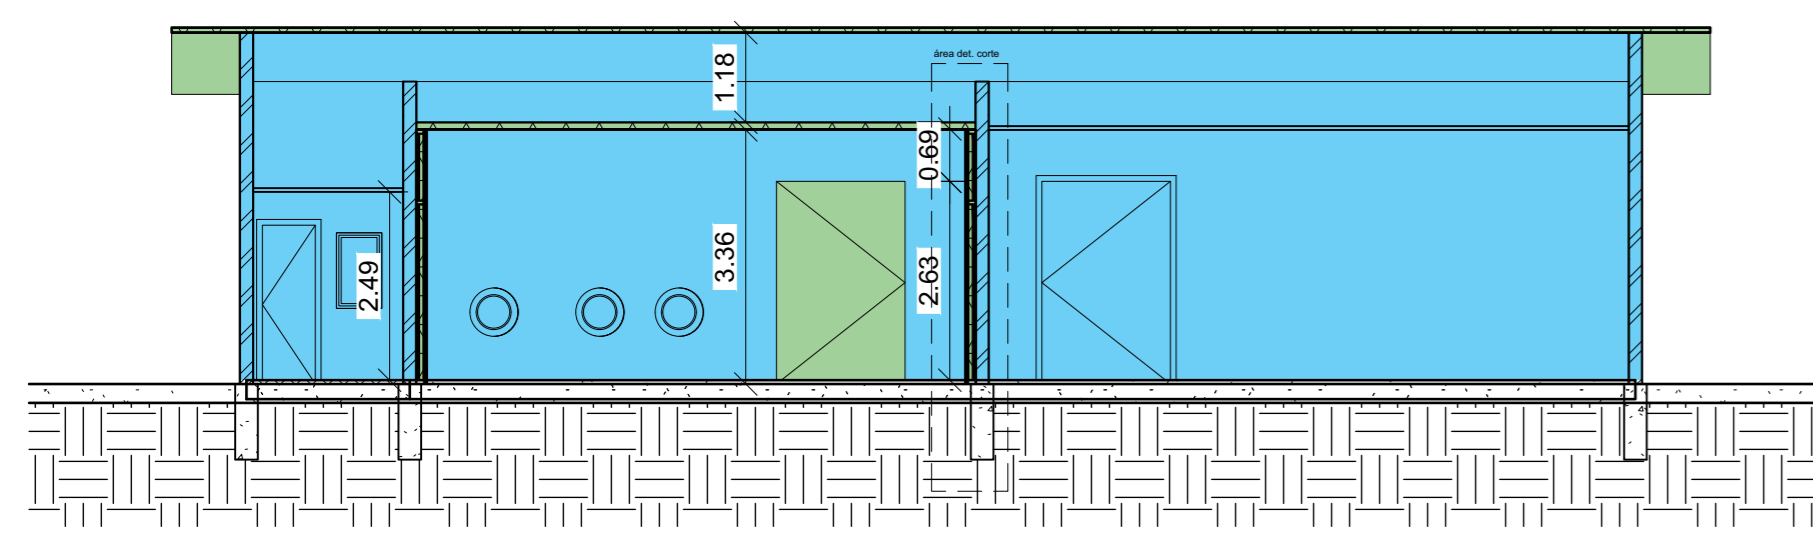

CORTE A-A ESC.1/100

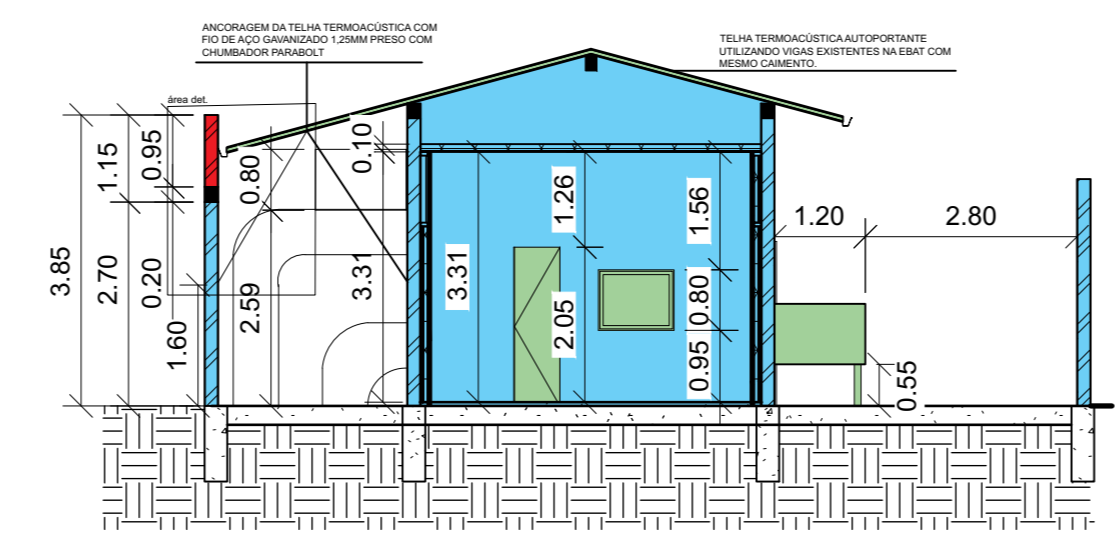

CORTE B-B ESC.1/100

DESENHISTA	ARQ. ALLYNE VIEIRA DIOGO	O QUE MODIFICOU	01	07/2021
DESENHO	PROJETO ACÚSTICO	ALTERAÇÃO DE PLANTA BAIXA	REVISÃO	30/07/2021
DESENHISTA	ARQ. ALLYNE VIEIRA DIOGO	O QUE MODIFICOU	02	08/2021
DESENHO	PROJETO ACÚSTICO	ALTERAÇÃO DE PRANCHA E COR	REVISÃO	20/08/2021
DMAE/ENGº/ARQº FISCAL DE OBRA	EDUARDO GERMANI MARTINS		CREA	RS 235624
EMPRESA/ENGº/ARQº RESP. EXECUÇÃO	SANTIAGO ENGENHARIA		CREA	RS 235624

Prefeitura Municipal de Porto Alegre
DEPARTAMENTO MUNICIPAL DE ÁGUA E ESGOTOS

Diretoria de Gestão e Desenvolvimento

EBAT CRISTIANO FISHER

PROJETO ACÚSTICO
PLANTA BAIXA/CORTES

FOLHA DO PROJETO/CODIGO DA OBRA	0001	DESENHO	DESENHISTA
ESCALA	1/100	DATA	03/07/2021
PRANCHA	1/2	RESP. TÉCNICO-EMPRESA CONTRATADA	ARQ. ALLYNE VIEIRA DIOGO
DESENHISTA	ARQ. ALLYNE VIEIRA DIOGO	ENGENHEIRO FISCAL DE PROJETOS-OBRA	ENGº EDUARDO GERMANI MARTINS
GERÊNCIA DE PROJETOS E OBRAS	ENG. MARCO ANTÔNIO GIL FACCIN	GERÊNCIA DE PLANEJAMENTO	ENG. AIRANA DO CANTO
CODIGO DO PROJETO/PROCESSO			
20.10.000003432-6			